

GARAGENGESCHOSS


Posilipostrasse 1

POSILIPO-UNO

THALWIL



Anzahl PP: 12

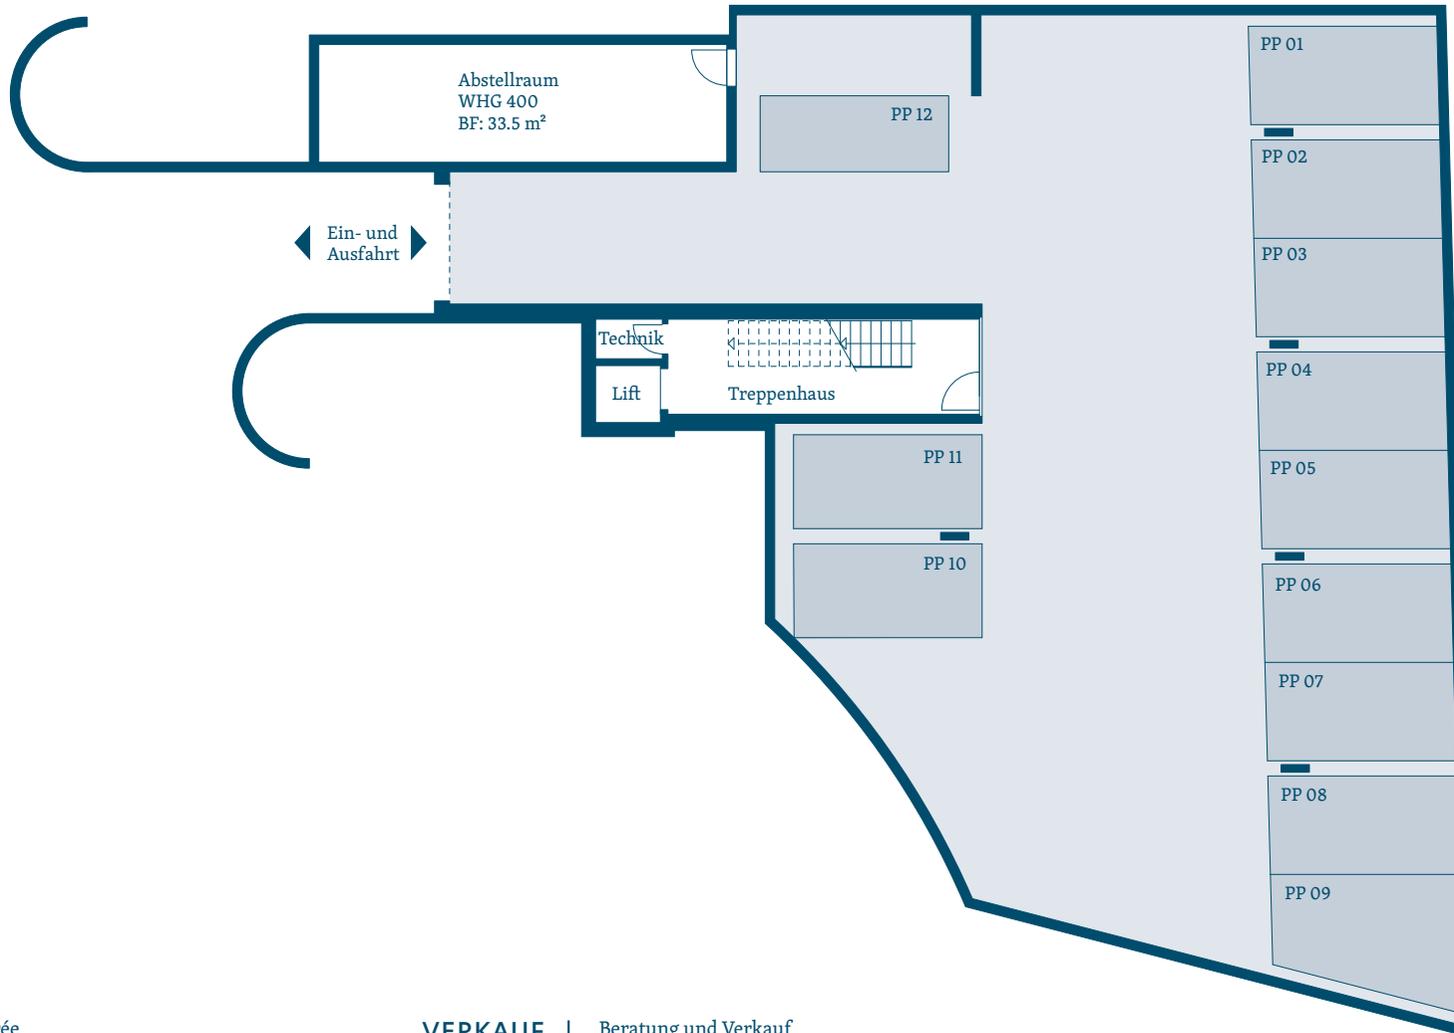

ARCHITEKTUR

entrée

entrée
Architekten & Ingenieure AG
Moosstrasse 49
8134 Adliswil www.entree.ch

VERKAUF

WALDE & PARTNER

Beratung und Verkauf
Walde & Partner Immobilien AG +41 44 722 61 00
Alte Landstrasse 131 thalwil@walde.ch
CH-8800 Thalwil www.walde.ch

0 1 2 3 4 5 10 m

MASSSTAB 1:200



Haftungsausschluss: Aus den dargestellten Grundrissen können keinerlei Ansprüche abgeleitet werden. Verbindlich sind ausschliesslich die Angaben in der Vertragsurkunde.